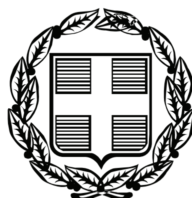


ΕΦΗΜΕΡΙΣ ΤΗΣ ΚΥΒΕΡΝΗΣΕΩΣ

ΤΗΣ ΕΛΛΗΝΙΚΗΣ ΔΗΜΟΚΡΑΤΙΑΣ

ΤΕΥΧΟΣ ΤΕΤΑΡΤΟ **Αρ. Φύλλου 108**

16 Μαρτίου 2007

ΠΕΡΙΕΧΟΜΕΝΑ

ΑΠΟΦΑΣΕΙΣ

ΑΠΟΦΑΣΕΙΣ

Αριθμ. 5143/πε (1)

Κήρυξη ως αναδασωτέας έκτασης εμβαδού 0,325 στρ. στη θέση «Παπαχωράφι» Περιφέρειας Δήμου Παλλήνης του Νομού Αττικής.

Ο ΓΕΝΙΚΟΣ ΓΡΑΜΜΑΤΕΑΣ ΠΕΡΙΦΕΡΕΙΑΣ ΑΤΤΙΚΗΣ

Έχοντας υπόψη:

1. Τις διατάξεις:

α) Του άρθρου 117 παρ. 3 του Συντάγματος της Ελλάδος.

β) Του ν. 3200/1955 «περί διοικητικής αποκεντρώσεως» όπως αυτές τροποποιήθηκαν μεταγενέστερα.

γ) Του ν. 2503/1997 «Διοίκηση, οργάνωση, στελέχωση της Περιφέρειας κλπ».

δ) Του ν. 998/1979 «Περί προστασίας των Δασών και των Δασικών εν γένει εκτάσεων της Χώρας και ειδικότερα:

δα) Του άρθρου 41 παρ. 1.

δβ) Του άρθρου 38 παρ. 1.

ε) Του ν. 3208/2003 «Περί Προστασίας δασικών οικοσυστημάτων κτλ».

2. Την υπ' αριθμ. 10920/30.11.2006 πρόταση του αρμοδίου Δασαρχείου Πεντέλης σχετικά με την κήρυξη ως αναδασωτέας της αναφερόμενης στο θέμα έκτασης, αποφασίζουμε:

Κηρύσσουμε ως αναδασωτέα Ιδιωτική δασική έκταση (κληροτεμάχιο) εμβαδού 0,325 στρ. (τριακοσίων εικοσιπέντε χιλιοστών του στρέμματος) που βρίσκεται στην θέση «Παπαχωράφι» Περιφέρειας Δήμου Παλλήνης του Νομού Αττικής, η οποία απεικονίζεται με στοιχεία οριογραμμής «19΄, 20΄, 26΄, 26΄΄, 19΄» στο προσαρτημένο στη παρούσα απόφασή μας διάγραμμα, το οποίο αποτελεί αναπόσπαστο μέρος αυτής και έχει όρια:

Ανατολικά: Με δάσος σύμφωνα με την υπ' αριθμ. 10922/28.11.2005 τελεσίδικη πράξη χαρακτηρισμού του Δασάρχη Πεντέλης.

Δυτικά: Με δάσος σύμφωνα με την υπ' αριθμ. 10922/28.11.2005 τελεσίδικη πράξη χαρακτηρισμού του Δασάρχη Πεντέλης.

Βόρεια: Με δρόμο και πέραν αυτού με μη δασική έκταση σύμφωνα με την υπ' αριθμ. 6631/22.10.1999 τελεσίδικη πράξη χαρακτηρισμού του Δασάρχη Πεντέλης.

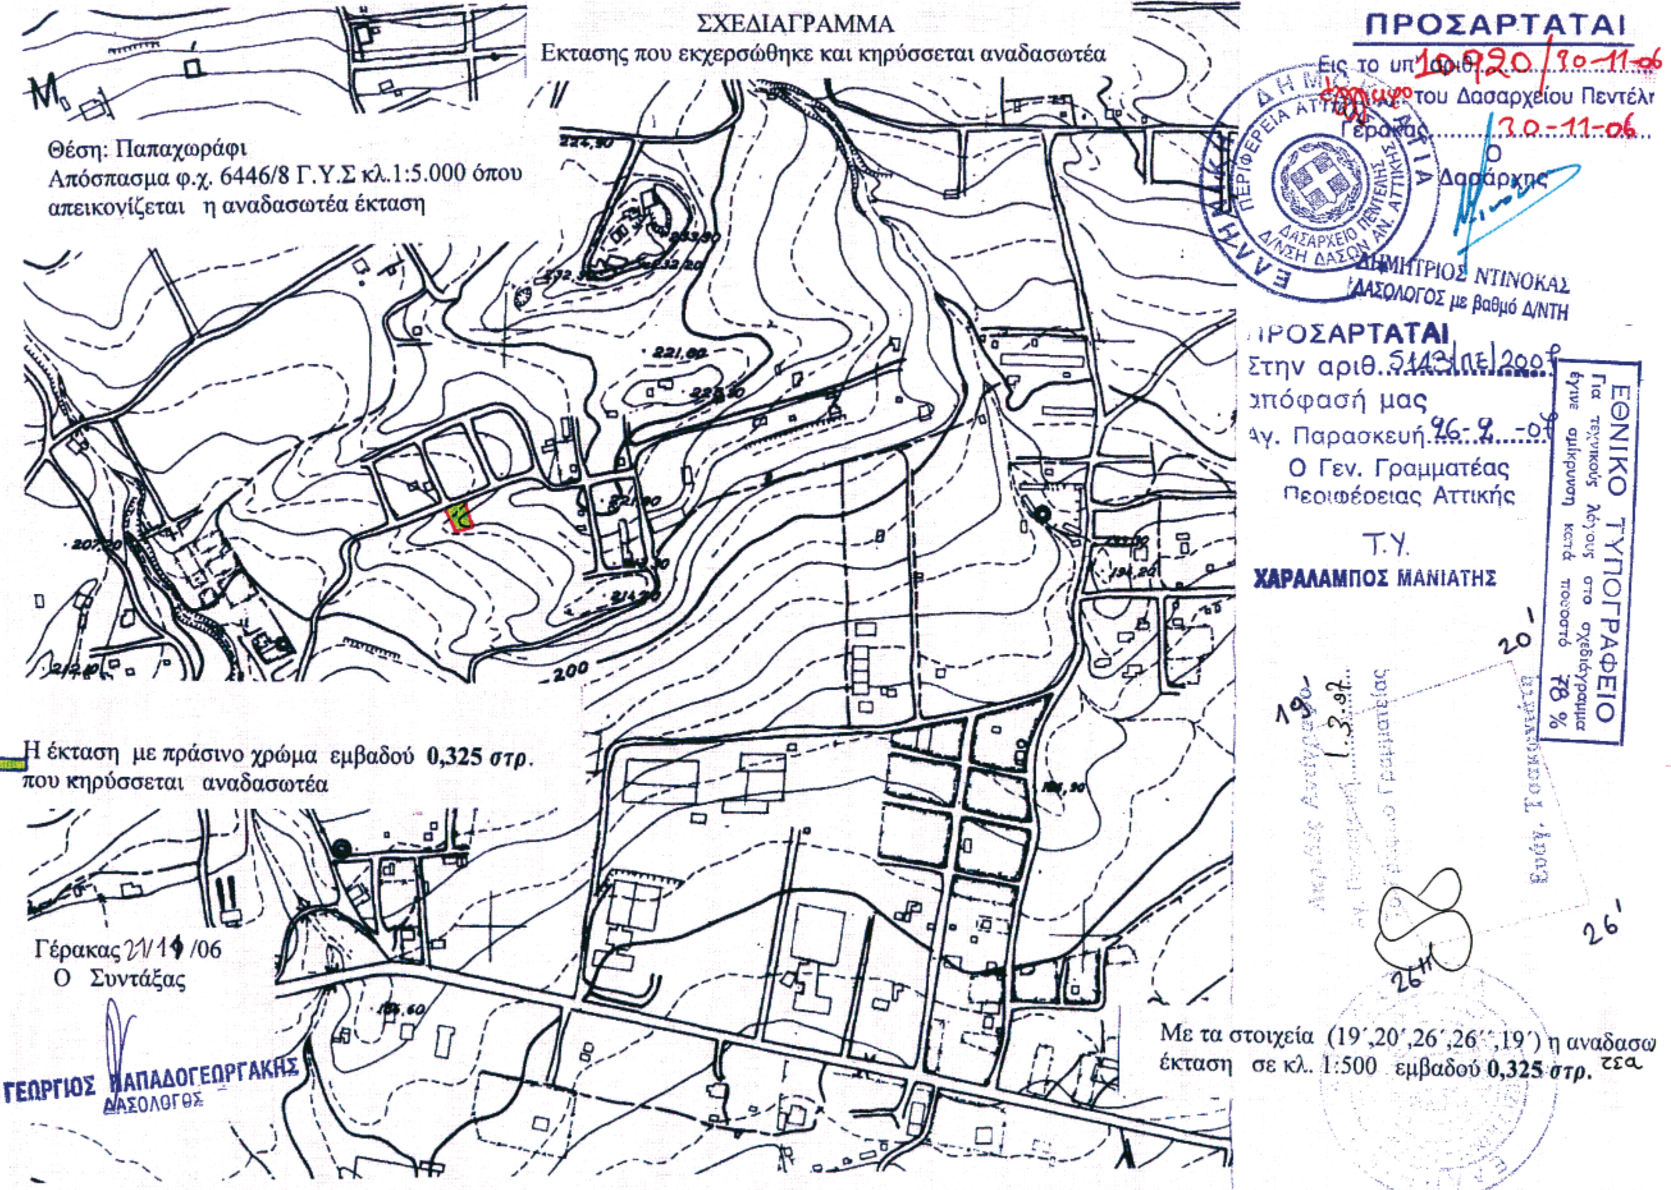
Νότια: Με μη δασική έκταση σύμφωνα με την υπ' αριθμ. 6631/22.10.1999 τελεσίδικη πράξη χαρακτηρισμού του Δασάρχη Πεντέλης.

Σκοποί της κήρυξης της ανωτέρω έκτασης ως αναδασωτέας είναι, η διατήρηση του δασικού χαρακτήρα αυτής, ο αποκλεισμός διάθεσής της για άλλη χρήση και η αποκατάσταση της καταστραφείσης, κατά το χρονικό διάστημα μετά το έτος 1988, από εκχέρσωση δασικής βλάστησης αποτελούμενης από Δάσος πεύκης με ποσοστό κάλυψης 30%, αποτελούσης τμήμα ευρύτερης έκτασης δασικού χαρακτήρα.

Η απόφαση αυτή να δημοσιευθεί στην Εφημερίδα της Κυβερνήσεως.

Αγία Παρασκευή, 26 Φεβρουαρίου 2007

Ο Γενικός Γραμματέας Περιφέρειας
ΧΑΡΑΛΑΜΠΟΣ ΜΑΝΙΑΤΗΣ


ΣΧΕΔΙΑΓΡΑΜΜΑ
Εκτασης που εκχερσώθηκε και κηρύσσεται αναδασωτέα
Θέση: Παπαχωράφι
Απόσπασμα φ.χ. 6446/8 Γ.Υ.Σ κλ.1:5.000 όπου
απεικονίζεται η αναδασωτέα έκταση
Η έκταση με πράσινο χρώμα εμβαδού 0,325 στρ.
που κηρύσσεται αναδασωτέα
Γέρακας 21/11/06
Ο Συντάξας
ΓΕΩΡΓΙΟΣ ΠΑΠΑΔΟΓΕΩΡΓΑΚΗΣ
ΔΑΣΟΛΟΓΟΣ
ΠΡΟΣΑΡΤΑΤΑΙ
Εις το υπ' αριθ. 10920/30-11-06
έγγραφο του Δασαρχείου Πεντέλης
Γέρακας 30-11-06
Ο Δασάρχης
ΔΗΜΗΤΡΙΟΣ ΝΤΙΝΟΚΑΣ
ΔΑΣΟΛΟΓΟΣ με βαθμό Δ/ΝΤΗ
ΠΡΟΣΑΡΤΑΤΑΙ
Στην αριθ. 5143/ΠΕ/2006
απόφασή μας
Αγ. Παρασκευή 26-9-06
Ο Γεν. Γραμματέας
Περιφέρειας Αττικής
Τ.Υ.
ΧΑΡΑΛΑΜΠΟΣ ΜΑΝΙΑΤΗΣ
ΕΘΝΙΚΟ ΤΥΠΟΓΡΑΦΕΙΟ
Για τεχνικούς λόγους στο σχεδιάγραμμα έγινε σμίκρυνση κατά ποσοστό 78 %
Με τα στοιχεία (19΄,20΄,26΄,26΄΄,19΄) η αναδασωτέα
έκταση σε κλ. 1:500 εμβαδού 0,325 στρ.
200
221,00
214,90

Αριθμ. 5145/πε (2)

Κήρυξη ως αναδασωτέας έκτασης εμβαδού 2,000 στρ. στη θέση «Παπαχωράφι» Περιφέρειας Δήμου Παλλήνης του Νομού Αττικής.

Ο ΓΕΝΙΚΟΣ ΓΡΑΜΜΑΤΕΑΣ ΠΕΡΙΦΕΡΕΙΑΣ ΑΤΤΙΚΗΣ

Έχοντας υπόψη:

1. Τις διατάξεις:

α) Του άρθρου 117 παρ. 3 του Συντάγματος της Ελλάδος.

β) Του ν. 3200/1955 «περί διοικητικής αποκεντρώσεως» όπως αυτές τροποποιήθηκαν μεταγενέστερα.

γ) Του ν. 2503/1997 «Διοίκηση, οργάνωση, στελέχωση της Περιφέρειας κλπ».

δ) Του ν. 998/1979 «Περί προστασίας των Δασών και των Δασικών εν γένει εκτάσεων της Χώρας και ειδικότερα:

δα) Του άρθρου 41 παρ. 1.

δβ) Του άρθρου 38 παρ. 1.

ε) Του ν. 3208/2003 «Περί Προστασίας δασικών οικοσυστημάτων κτλ».

2. Την υπ' αριθμ. 10918/30.11.2006 πρόταση του αρμοδίου Δασαρχείου Πεντέλης σχετικά με την κήρυξη ως αναδασωτέας της αναφερόμενης στο θέμα έκτασης, αποφασίζουμε:

Κηρύσσουμε ως αναδασωτέα Ιδιωτική δασική έκταση (κληροτεμάχιο) εμβαδού 2,000 στρ. (δύο στρεμμάτων) που βρίσκεται στην θέση «Παπαχωράφι» Περιφέρειας Δήμου Παλλήνης του Νομού Αττικής, η οποία απεικονίζεται με στοιχεία οριογραμμής «103, 102΄, 103΄, ε΄, δ΄΄, 105΄΄, 104΄΄, 103΄΄, 103΄΄ στο προσαρτημένο στην παρούσα απόφασή μας διάγραμμα, το οποίο αποτελεί αναπόσπαστο μέρος αυτής και έχει όρια:

Ανατολικά: Με δάσος σύμφωνα με την υπ' αριθμ. 10922/28.11.2005 τελεσίδικη πράξη χαρακτηρισμού του Δασάρχη Πεντέλης.

Δυτικά: Με μη δασική έκταση σύμφωνα με την υπ' αριθμ. 6631/22.10.1999 τελεσίδικη πράξη χαρακτηρισμού του Δασάρχη Πεντέλης.

Βόρεια: Με δάσος σύμφωνα με την υπ' αριθμ. 10922/28.11.2005 τελεσίδικη πράξη χαρακτηρισμού του Δασάρχη Πεντέλης.

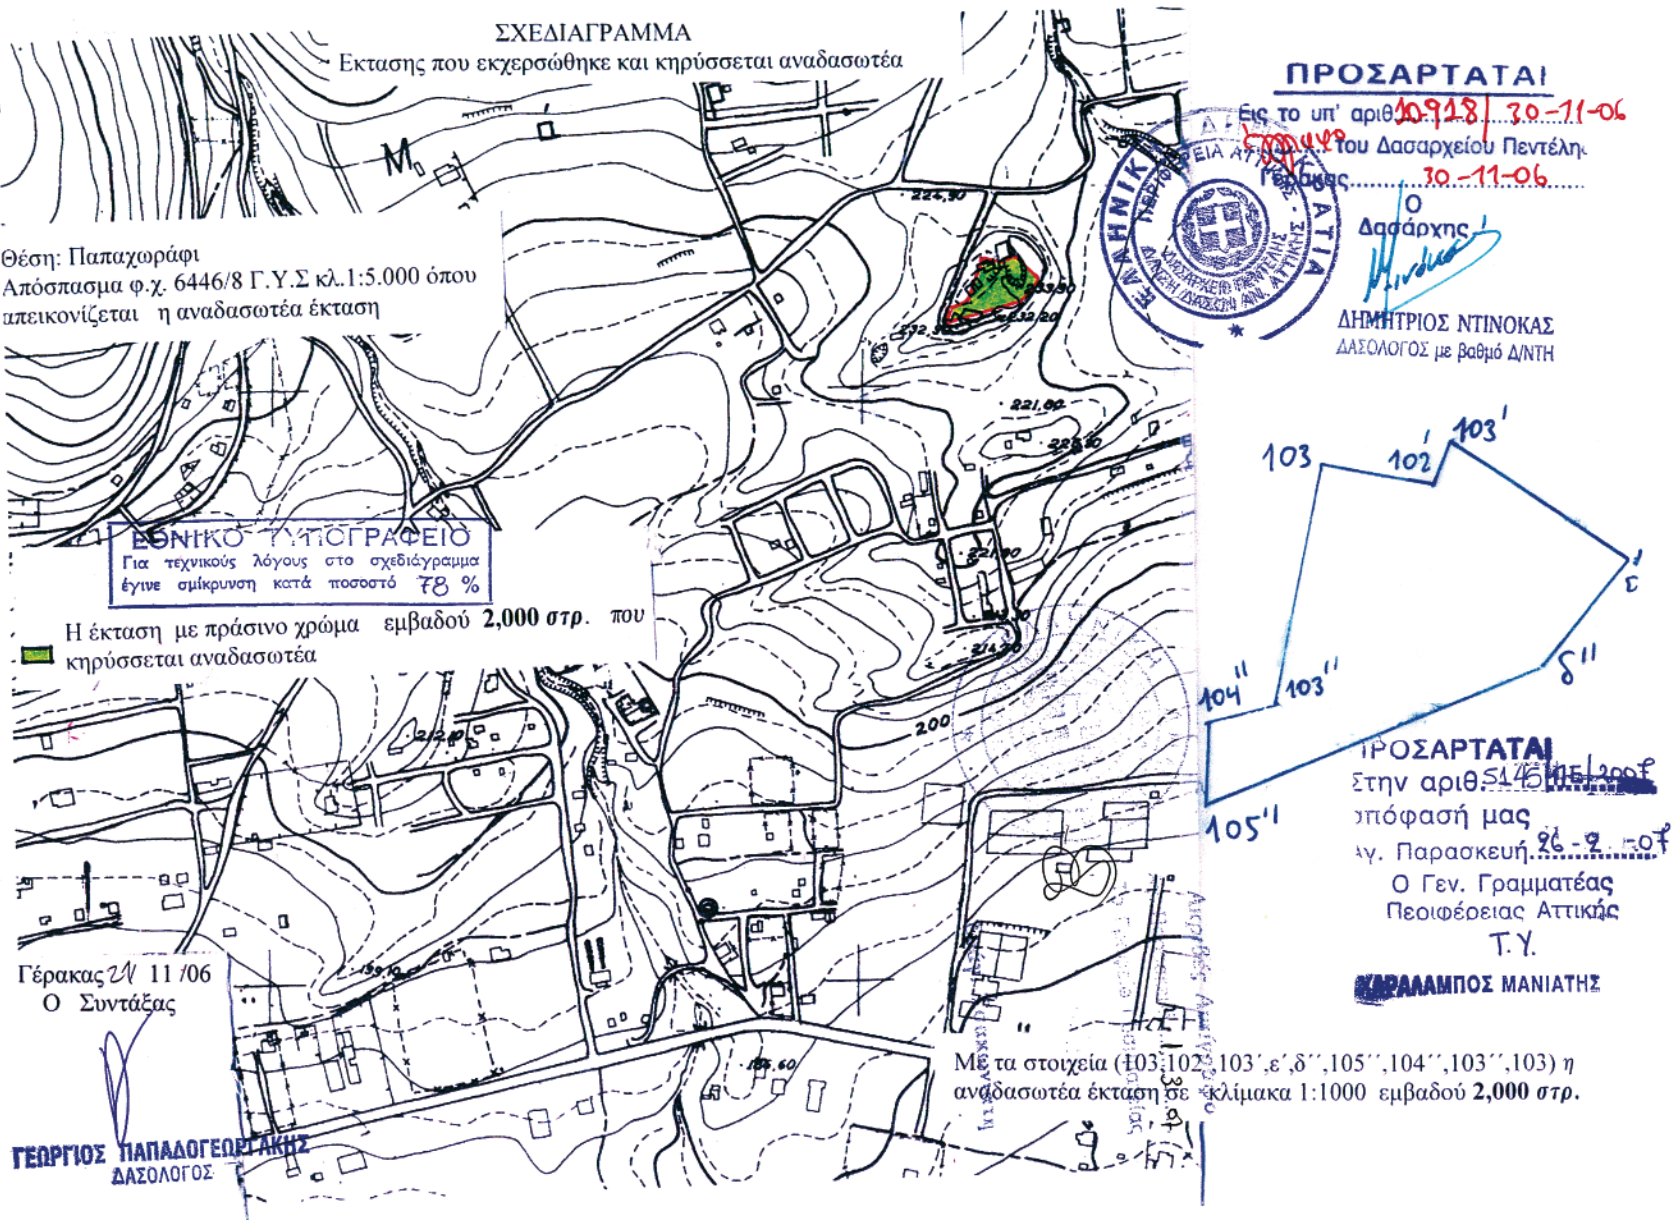
Νότια: Με δάσος σύμφωνα με την υπ' αριθμ. 10922/28.11.2005 τελεσίδικη πράξη χαρακτηρισμού του Δασάρχη Πεντέλης.

Σκοποί της κήρυξης της ανωτέρω έκτασης ως αναδασωτέας είναι, η διατήρηση του δασικού χαρακτήρα αυτής, ο αποκλεισμός διάθεσής της για άλλη χρήση και η αποκατάσταση της καταστραφείσης, κατά το χρονικό διάστημα μετά το έτος 1988 μέχρι και σήμερα, από εκχέρσωση δασικής βλάστησης αποτελούμενης από Δάσος πεύκης με ποσοστό κάλυψης 30-35%, αποτελούσης τμήμα ευρύτερης έκτασης δασικού χαρακτήρα.

Η απόφαση αυτή να δημοσιευθεί στην Εφημερίδα της Κυβερνήσεως.

Αγία Παρασκευή, 26 Φεβρουαρίου 2007

Ο Γενικός Γραμματέας Περιφέρειας
ΧΑΡΑΛΑΜΠΟΣ ΜΑΝΙΑΤΗΣ


ΣΧΕΔΙΑΓΡΑΜΜΑ
Εκτασης που εκχερσώθηκε και κηρύσσεται αναδασωτέα
Θέση: Παπαχωράφι
Απόσπασμα φ.χ. 6446/8 Γ.Υ.Σ κλ.1:5.000 όπου
απεικονίζεται η αναδασωτέα έκταση
ΕΘΝΙΚΟ ΤΥΠΟΓΡΑΦΕΙΟ
Για τεχνικούς λόγους στο σχεδιάγραμμα
έγινε σμίκρυνση κατά ποσοστό 78 %
Η έκταση με πράσινο χρώμα εμβαδού 2,000 στρ. που
κηρύσσεται αναδασωτέα
Γέρακας 21 11 /06
Ο Συντάξας
ΓΕΩΡΓΙΟΣ ΠΑΠΑΔΟΓΕΩΡΓΑΚΗΣ
ΔΑΣΟΛΟΓΟΣ
ΠΡΟΣΑΡΤΑΤΑΙ
Εις το υπ' αριθ. 10918/ 30-11-06
του Δασαρχείου Πεντέλης
30-11-06
Ο
Δασάρχης
ΔΗΜΗΤΡΙΟΣ ΝΤΙΝΟΚΑΣ
ΔΑΣΟΛΟΓΟΣ με βαθμό Δ/ΝΤΗ
103
102'
103'
ε'
δ''
103''
104''
105''
ΠΡΟΣΑΡΤΑΤΑΙ
Στην αριθ. 5145/05/2007
απόφασή μας
Αγ. Παρασκευή 26-2-07
Ο Γεν. Γραμματέας
Περιφέρειας Αττικής
Τ.Υ.
ΧΑΡΑΛΑΜΠΟΣ ΜΑΝΙΑΤΗΣ
Με τα στοιχεία (103,102',103',ε',δ'',105'',104'',103'',103) η
αναδασωτέα έκταση σε κλίμακα 1:1000 εμβαδού 2,000 στρ.
224,30
221,90
200

Αριθμ. 993 (3)

Καθορισμός χρήσης παραχωρούμενου ακινήτου στο αγρ/μα «Περδίκα».

Ο ΝΟΜΑΡΧΗΣ ΚΟΖΑΝΗΣ

Έχοντας υπόψη:

1. Το ν. 1512/11.1.1985 (ΦΕΚ 4Α) για την τροποποίηση και συμπλήρωση πολεοδομικών διατάξεων κ.λπ. κι ειδικότερα το άρθρο 3 παρ. 1 αυτού, όπως ισχύει.

2. Το ν. 1337/12.3.1983 (ΦΕΚ 33Δ/14.3.1983) για την επέκταση πολεοδομικών σχεδίων.

3. Το ν. 360/1976 για την χωροταξία και το περιβάλλον.

4. Το ν. 1032/1980 για την σύσταση του Υπουργείο Χωροταξίας και Περιβάλλοντος.

5. Την υπ' αριθμ. 284/2005 απόφαση Δημοτικού Συμβουλίου του Δήμου Πτολεμαϊδας.

6. Την υπ' αριθμ. 4862/05/29.5.2006 γνωμοδότηση για προσδιορισμό χρήσης γης βάσει του άρθρου 3 ν. 1512/1985 η οποία εξεδόθη από την Δ/νση Πολεοδομίας και Περιβάλλοντος Κοζάνης.

7. Το α) ν. 2218/13.6.1994 (ΦΕΚ 90 Α/13.6.1994) «περί ίδρυσης Νομαρχιακής Αυτ/σης, τροποποίησης κ.λπ.» όπως συμπληρώθηκε με το ν. 2240/15.9.1994 (ΦΕΚ 153 Α/15.9.1994).

8. Το υπ' αριθμ. 124332/16.12.1997 έγγραφο του Υπουργείου Γεωργίας (Τμήμα Γ και Κ Αποκ/σης).

9. Το γεγονός ότι δεν προκαλεί δαπάνη η υπόψη παραχώρηση σε βάρος του προϋπολογισμού του οικείου Ο.Τ.Α.

10. Τις διατάξεις του ν. 2503/1997 άρθρο 10 παρ. 8 «Διοίκηση, οργάνωση, στελέχωση της Περιφέρειας, ρύθμιση θεμάτων για την τοπική αυτοδιοίκηση και άλλες διατάξεις», αποφασίζουμε:

Τον καθορισμό χρήση γης για τη λειτουργία που γενικά εξυπηρετεί την ανέγερση σταβλικών εγκαταστάσεων από τη Σαββίδου Σπυριδούλα του Νικολάου στο υπ' όψη τεμάχιο με στοιχεία Α-Β-Γ-Δ-Ε-Α έκτασης 4.230 τμ το οποίο εμπίπτει στο υπ' αριθμ. 2404γ χέρσο κοινόχρηστο της Συμπληρωματικής Διανομής αγροκτήματος «Πέρδικα» έτους 1972 όπως αυτό απεικονίζεται στο αναπόσπαστο με την παρούσα θεωρημένο τοπογραφικό διάγραμμα που μας έστειλε η Διεύθυνση Τοπογραφικής Κοζάνης με το υπ' αριθμ. 3669/10.11.2005 έγγραφό της.

Η απόφαση αυτή να δημοσιευθεί στην Εφημερίδα της Κυβερνήσεως.

Κοζάνη, 31 Ιανουαρίου 2007

Ο Νομάρχης

ΓΕΩΡΓΙΟΣ ΔΑΚΗΣ

ΕΛΛΗΝΙΚΗ ΔΗΜΟΚΡΑΤΙΑ
ΠΕΡΙΦΕΡΕΙΑ ΔΥΤΙΚΗΣ ΜΑΚΕΔΟΝΙΑΣ
ΝΟΜΟΣ ΚΟΖΑΝΗΣ
ΝΟΜΑΡΧΙΑΚΗ ΑΥΤΟΔΙΟΙΚΗΣΗ ΚΟΖΑΝΗΣ
ΤΜΗΜΑ ΤΟΠΟΓΡΑΦΙΚΗΣ

ΠΕΡΔΙΚΑΣ (ΕΟΡΔΑΙΑΣ)
ΣΥΜΠΛ/ΚΗ ΔΙΑΝΟΜΗ 1972

Απο φ. οθόνης 4

ΥΠΟΜΝΗΜΑ

Αριθ. Τεμ.	έκταση	Ιδιοκτήτης
Α-Β-Γ-Δ-Ε-Α.	4.230	Έκταση που εμπίπτει στο 2404γ χέρσο Κοινόχρηστο Συμπλ. Διανομής έτους 1972 και ζητά η Σαββίδου Σπυριδούλα του Νικολάσου για ανέγερση σταυλικής εγκατάστασης.

-20000
-20500
-21.000
+18000
+18500
+19000

2322 2323 2324 2325
Διανομή
2404γ
Α Β Γ Δ Ε
67.45
66.78
57.21
23.0 42.79
2404δ
2404ε
722β
722α
Αποστ. απο όρια οικισμού 550μ.
Διανομή

ΕΘΝΙΚΟ ΤΥΠΟΓΡΑΦΕΙΟ
Για τεχνικούς λόγους στο σχεδιάγραμμα έγινε σμίκρυνση κατά ποσοστό 78 %

ΘΕΩΡΗΘΗΚΕ
ΚΟΖΑΝΗ 10-11-05
Ο ΠΡΟΪΣΤΑΜΕΝΟΣ ΤΗΣ ΥΠΗΡΕΣΙΑΣ
ΝΙΚΟΛΑΟΣ Κ. ΒΟΥΧΑΡΑΣ

Λευκόβρυση 10-11-05
Ε. Παπαδημοπούλου

ΚΛΙΜΑΞ 1:5000

Αριθμ. 1777 (4)

Καθορισμός χρήσης παραχωρούμενου ακινήτου στο Αγρ/μα Κλήματος.

Ο ΝΟΜΑΡΧΗΣ ΚΟΖΑΝΗΣ

Έχοντας υπόψη:

1. Το ν. 1512/11.1.1985 (ΦΕΚ 4Α) για την τροποποίηση και συμπλήρωση πολεοδομικών διατάξεων κ.λπ. κι ειδικότερα το άρθρο 3 παρ. 1 αυτού, όπως ισχύει.

2. Το ν. 1337/12.3.1983 (ΦΕΚ 33Δ/14.3.1983) για την επέκταση πολεοδομικών σχεδίων.

3. Το ν. 360/1976 για την χωροταξία και το περιβάλλον.

4. Το ν. 1032/1980 για την σύσταση του Υπουργείο Χωροταξίας και Περιβάλλοντος.

5. Την υπ' αριθμ. 122/2006 απόφαση Δημοτικού Συμβουλίου του Δήμου Νεάπολης.

6. Το υπ' αριθμ. 5553/7.12.2006 γνωμοδότηση για προσδιορισμό χρήσης γης βάσει του άρθρου 3 ν. 1512/1985 η οποία εξεδόθη από την Δ/νση Πολεοδομίας και Περιβάλλοντος Κοζάνης.

7. Το α) ν. 2218/13.6.1994 (ΦΕΚ 90 Α/13.6.1994) «περί ίδρυσης Νομαρχιακής Αυτ/σης, τροποποίησης κ.λπ.» όπως συμπληρώθηκε με το ν. 2240/15.9.1994 (ΦΕΚ 153 Α/15.9.1994).

8. Το υπ' αριθμ. 124332/16.12.97 έγγραφο του Υπουργείου Γεωργίας (Τμήμα Γ και Κ Αποκ/σης).

9. Το γεγονός ότι δεν προκαλεί δαπάνη η υπόψη παραχώρηση σε βάρος του προϋπολογισμού του οικείου Ο.Τ.Α.

10. Τις διατάξεις του ν. 2503/1997 άρθρο 10 παρ. 8 «Διοίκηση, οργάνωση, στελέχωση της Περιφέρειας, ρύθμιση θεμάτων για την τοπική αυτοδιοίκηση και άλλες διατάξεις», αποφασίζουμε:

Τον καθορισμό χρήση γης για τη λειτουργία που γενικά εξυπηρετεί την κατασκευή γεώτρησης για τις ανάγκες του Τ.Ο.Ε.Β. Κλήματος από τον Δήμο Νεάπολης στο υπ' όψη τεμάχιο με στοιχεία έως Α-Β-Γ-Α-Ε-Α έκτασης 496,07 τ.μ. το οποίο εμπίπτει στο υπ' αριθμ. 400α χερσολείβαδο κοινό της Οριστικής Διανομής αγροκτήματος «Κλήμα» έτους 1940 όπως αυτό απεικονίζεται στο αναπόσπαστο με την παρούσα θεωρημένο τοπογραφικό διάγραμμα που μας έστειλε η Δ/νση Τοπογραφικής Κοζάνης με το υπ' αριθμ. 3035/19.9.2006 έγγραφό του.

Η απόφαση αυτή να δημοσιευθεί στην Εφημερίδα της Κυβερνήσεως.

Κοζάνη, 13 Φεβρουαρίου 2007

Ο Νομάρχης
ΓΕΩΡΓΙΟΣ ΔΑΚΗΣ



ΕΛΛΗΝΙΚΗ ΔΗΜΟΚΡΑΤΙΑ
ΠΕΡΙΦΕΡΕΙΑ ΔΥΤΙΚΗΣ ΜΑΚΕΔΟΝΙΑΣ
ΝΟΜΟΣ ΚΟΖΑΝΗΣ
ΝΟΜΑΡΧΙΑΚΗ ΑΥΤΟΔΙΟΙΚΗΣΗ ΚΟΖΑΝΗΣ
Δ/ΝΣΗ ΤΟΠΟΓΡΑΦΙΚΗΣ

ΚΛΗΜΑ ΚΟΖΑΝΗΣ
ΔΙΑΝΟΜΗ 1940

Απο φ. οθόνης 1

+1000

24.66 38.00 48.45 48.45 47.00
250 75.00 127.00 131.00 131.00 135.00
24.66
137.50 251 254 255 256
27
400 στ Β Γ Δ Απόστ. από οικισμό 380 μ.
400
Α Ε
400α
6

-1500

ΕΘΝΙΚΟ ΤΥΠΟΓΡΑΦΕΙΟ
Για τεχνικούς λόγους στο σχεδιάγραμμα έγινε σμίκρυνση κατά ποσοστό 70 %

ΥΠΟΜΝΗΜΑ

Αριθ. Τεμ.	Έκταση	Ιδιοκτήτης
Α-Β-Γ-Δ Ε-Α.	0.496	έκταση που εμπίπτει στο 400α χερσολείβαδο Κοινό της Διανομής Έτους 1940 και ζητά ο Δήμος Νεάπολης για τις ανάγκες του Τ.Ο.Ε.Β. Κλήματος σύμφωνα με τις διατάξεις του άρθρου 6 του Ν. 994/79 για την κατασκευή γεώτρησης.

ΘΕΩΡΗΘΗΚΕ
Κοζάνη 19-9-2006
Ο Προϊστάμενος της Υπηρεσίας
ΕΛΛΗΝΙΚΗ ΔΗΜΟΚΡΑΤΙΑ - ΝΟΜΟΣ ΚΟΖΑΝΗΣ - Ν.Α. ΚΟΖΑΝΗΣ - ΠΕΡΙΦΕΡΕΙΑ ΔΥΤ. ΜΑΚΕΔΟΝΙΑΣ - Δ/ΝΣΗ ΤΟΠΟΓΡΑΦΙΚΗΣ
ΝΙΚΟΛΑΟΣ Κ. ΒΟΥΧΑΡΑΣ

-2000

+2500 +3000 +3500

Λευκόβρυση 18-9-06
Ε. Παπαδημοπούλου

ΚΛΙΜΑΞ 1:5000


04001081603070008

ΑΠΟ ΤΟ ΕΘΝΙΚΟ ΤΥΠΟΓΡΑΦΕΙΟ
ΚΑΠΟΔΙΣΤΡΙΟΥ 34 * ΑΘΗΝΑ 104 32 * ΤΗΛ. 210 52 79 000 * FAX 210 52 21 004
ΗΛΕΚΤΡΟΝΙΚΗ ΔΙΕΥΘΥΝΣΗ: http://www.et.gr – e-mail: webmaster@et.gr